




1階平面図兼配置図(縮尺1/100)

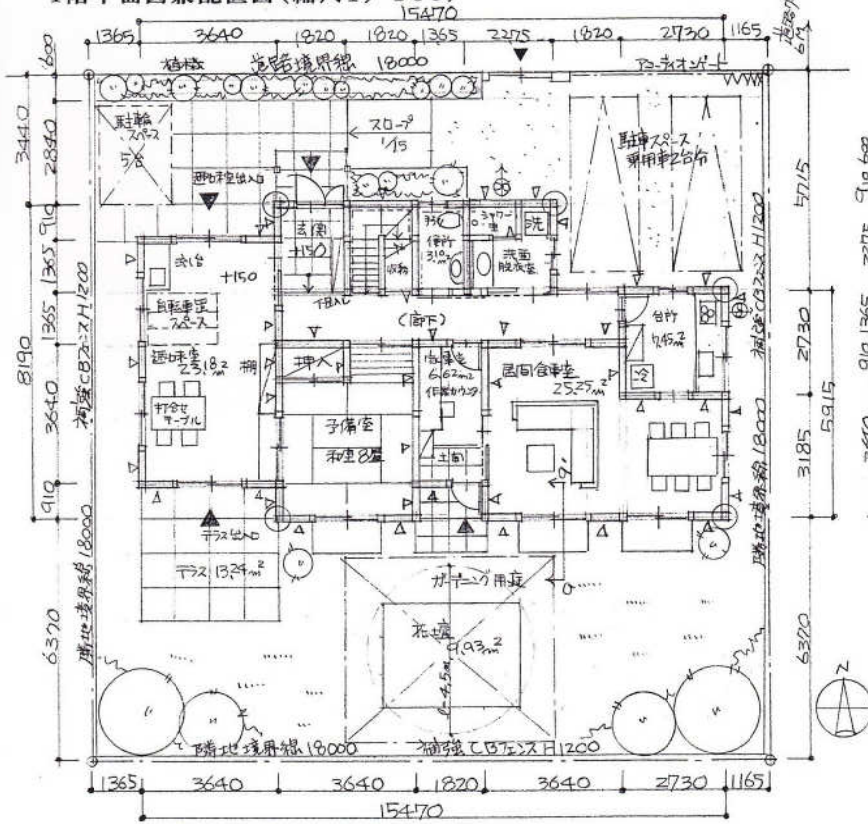

2階平面図(縮尺1/100)

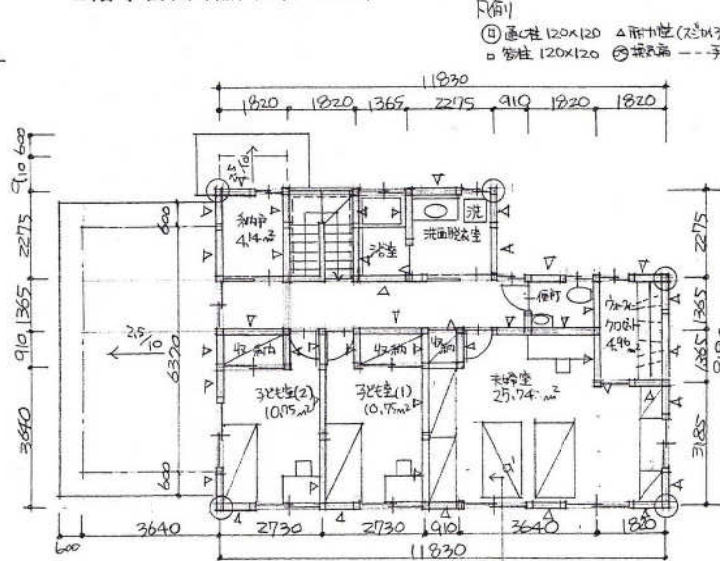


かなばかり図(縮尺1/20)

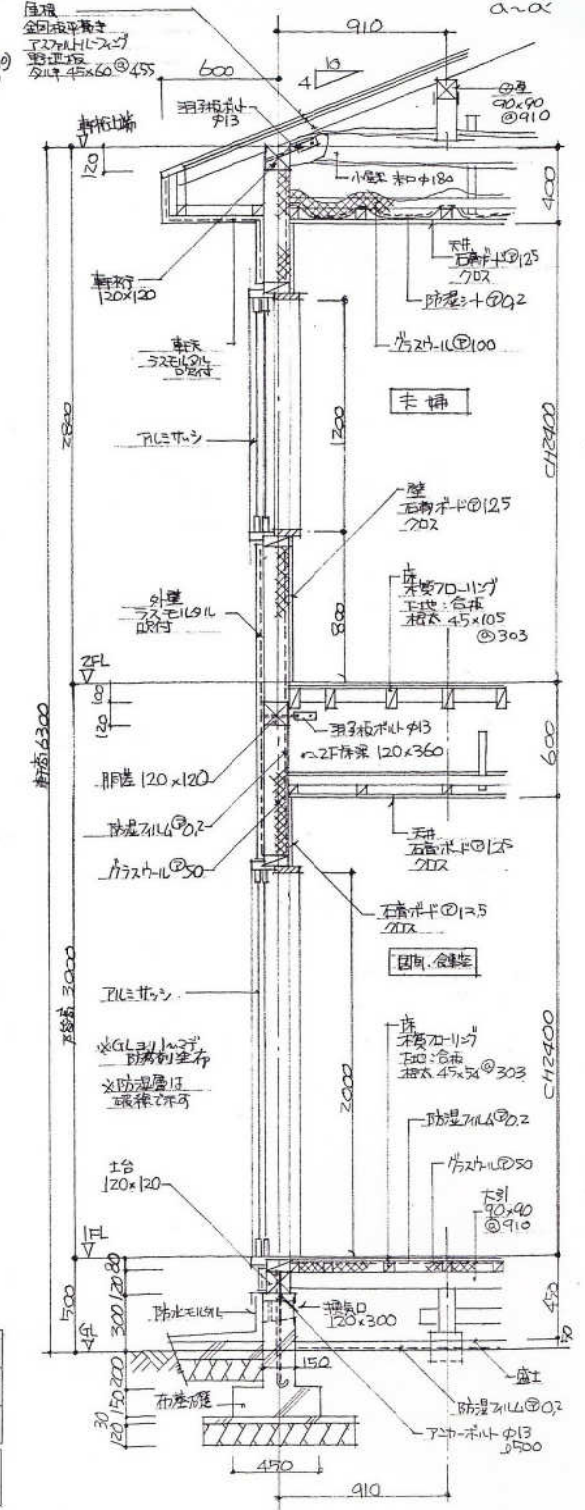

南側立面図(縮尺1/100)



2階床伏図兼1階小屋伏図(縮尺1/100)

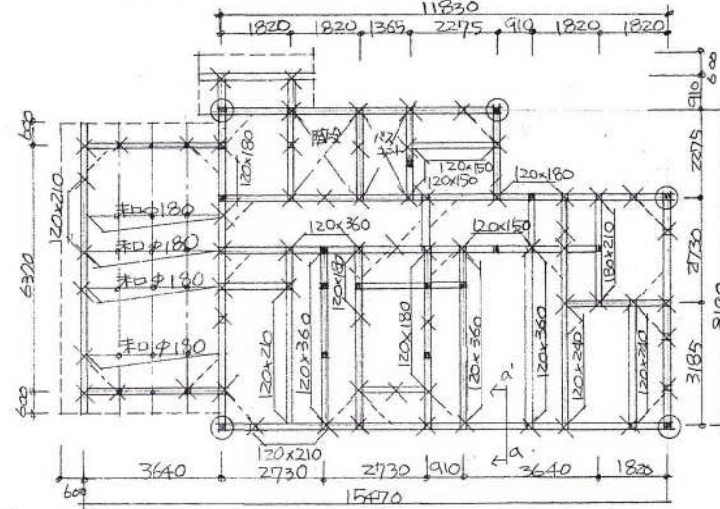

面積表		1階床面積	17.28 × 8.19 + 4.55 × 5.915 + 3.64 × 6.37 109.172 m <sup>2</sup>
敷地面積	324.00 m <sup>2</sup>	2階床面積	17.28 × 8.19 + 4.55 × 5.915 82.93 m <sup>2</sup>
建築面積	17.28 × 8.19 + 4.55 × 5.915 + 3.64 × 6.37 + 1.82 × 0.92	延べ床面積	196.125 m <sup>2</sup>

凡例	通し柱	1階の壁柱	2階の壁柱	1階と2階が重なる壁柱	隔差・2階床梁・桁・小梁架	火打ち梁	梁・小梁架	巾・小梁架
表示記号	●	⊕	⊖	⊗	正角材	平角材	丸角材	— 小梁架
断面寸法	120×120	120×120	120×120	120×120	120×120	120×120	90×90	90×90

平成23年度 2級建築士設計製図試験 設計製図課題解答案  
「趣味(自転車)室のある専用住宅」(木造2階建) コスモ建築塾