




1階平面図兼配置図(縮尺1/100)

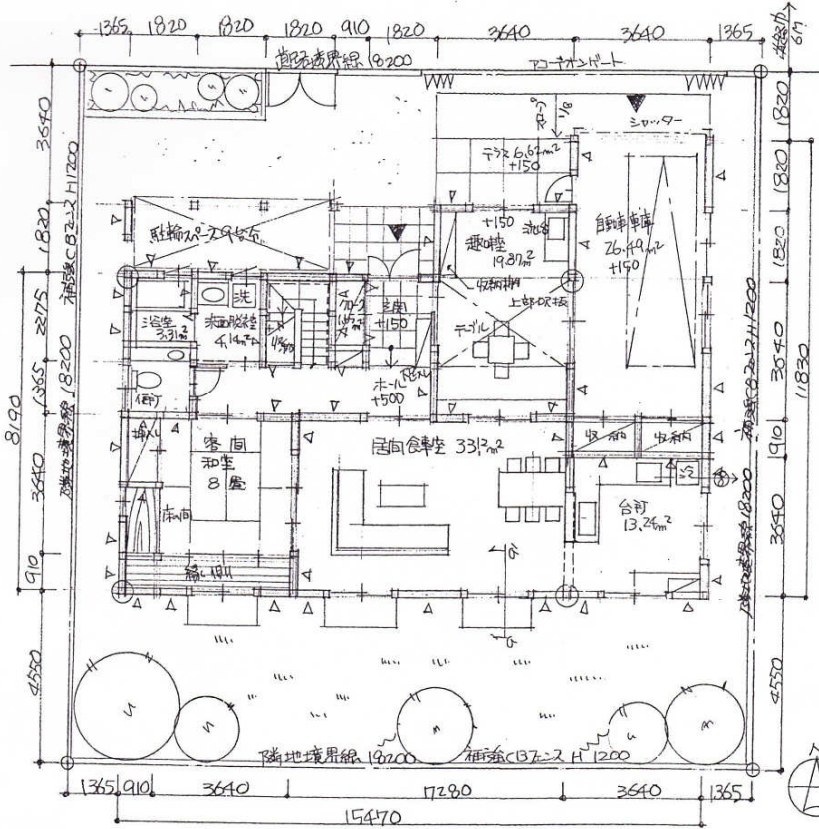


北側立面図(縮尺1/100)

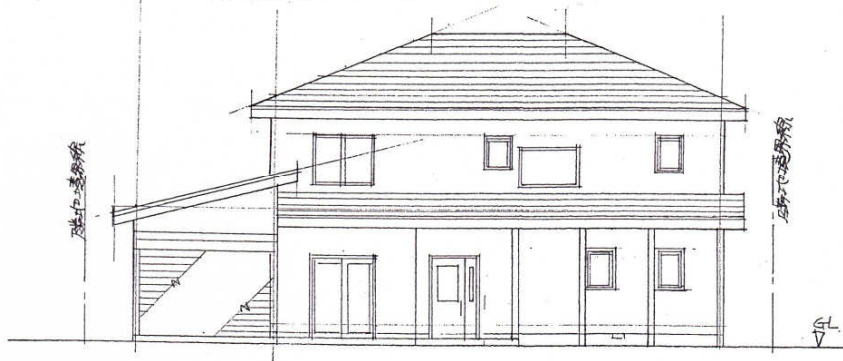


2階平面図(縮尺1/100)

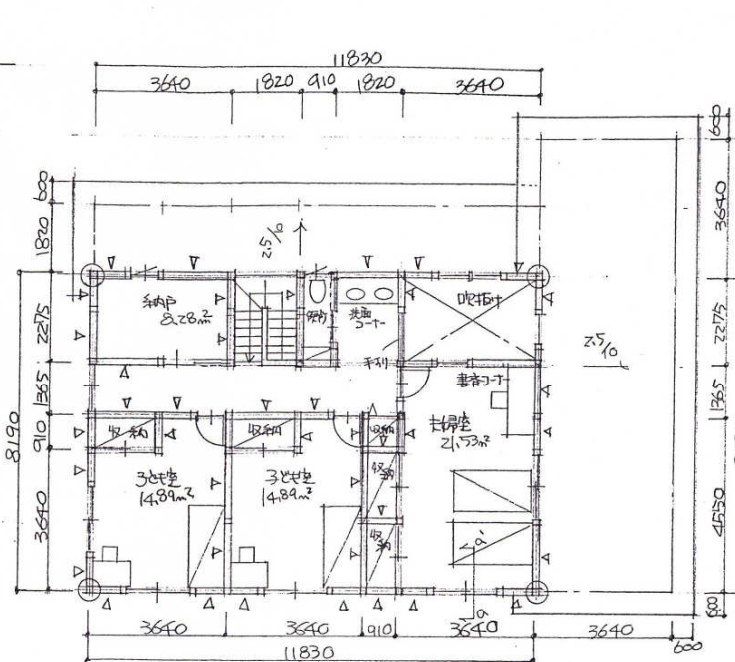

2階床伏図兼1階小屋伏図(縮尺1/100)

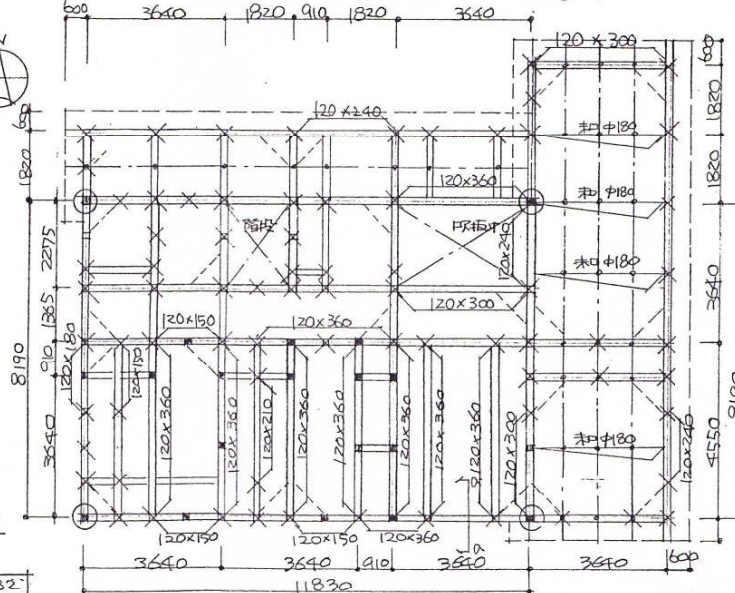

かなばかり図(縮尺1/20)

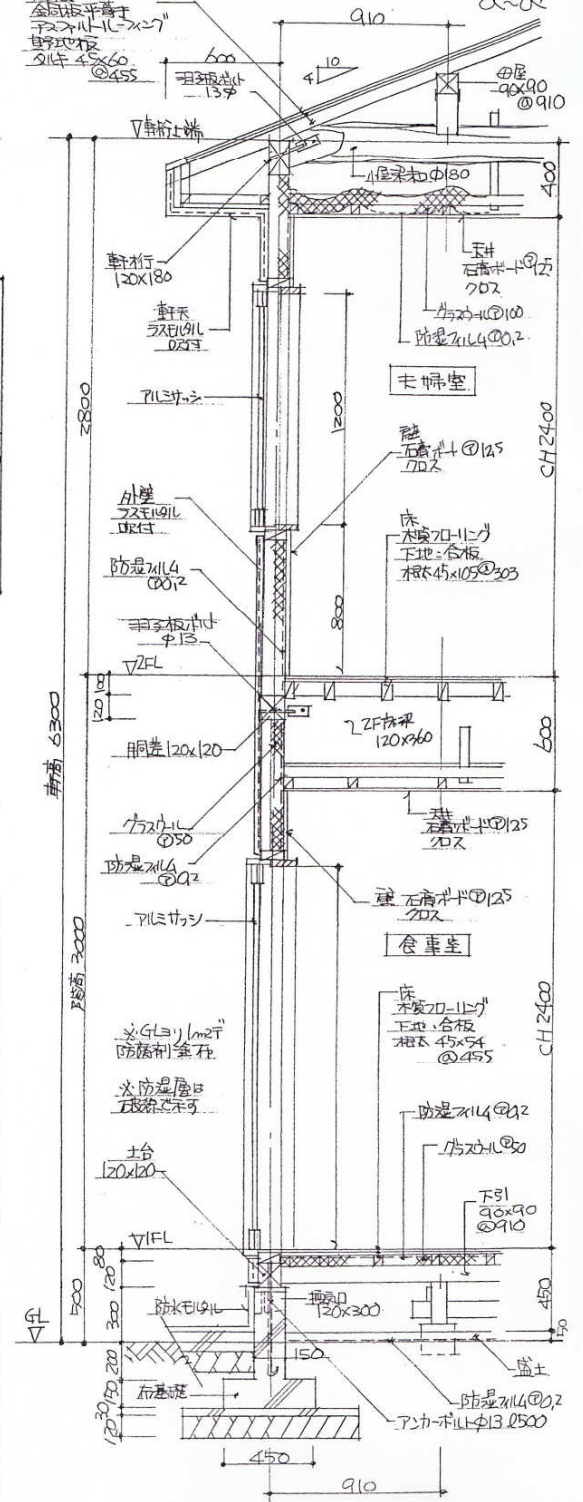

面積表		1階床面積
敷地面積	331.24 m ²	15.47 × 8.19 + 3.64 × 3.64 + 3.64 × 1.82 = 146.56 m ²
建築面積	161.47 m ²	2階床面積
		11.83 × 2.19 = 3.64 × 2.275 = 88.66 m ²
		延べ床面積
		235.22 m ²

凡例	通し柱	1階の壁柱	2階の壁柱	1階・2階の壁柱	胴差・2階床梁・桁・小屋梁	火打ち梁	檼木・小屋梁	巾木・小屋梁
表示記号	○	—	—	—	—	—	—	—
断面寸法	120×120	120×120	120×120	120×120	120×120	120×120	90×90	90×90